

Gestaltungsplan Grien

Situationsplan & Schnittplan

öffentliche Mitwirkung / kantonale Vorprüfung

1:500

Exemplar	Inventar Nr.
Planaufgabe: _____ bis _____	Namens des Gemeinderates
Beschluss des Gemeinderates: _____	Der Präsident:
	Die Gemeindeschreiberin:
Vom Regierungsrat des Kantons Solothurn genehmigt mit Beschluss Nr. _____ vom _____	Der Staatsschreiber
Publikation des Regierungsratsbeschlusses im Amtsblatt Nr. _____ vom _____	

jermann

Geoinformation
Vermessung
Raumplanung

Jermann AG
Altenmattweg 1
4144 Arlesheim
Telefon 061 706 93 93
info@jermann-ag.ch
www.jermann-ag.ch

Datum:	10.08.2026	bearbeitet:	bus
Format:	63 x 59.4 cm	geprüft:	
AuftragsNr:	41.00240		
Projekt:	Gestaltungsplan Grien		



Legende


Rechtsverbindlicher Planinhalt

- Perimeter Gestaltungsplan
- Baubereich
- Besucherparkplatz
- Besucherparkplatz Restaurant Bruggli
- Erschliessungsflächen (Wege, Plätze)
- Grünfläche
- Ein-/Ausfahrt Einstellhallen
- Ein-/Ausfahrt Parkplätze Restaurant Bruggli
- Öffentlicher Fussweg
- Fläche, welche gemäss Art. 4 SBV bebaut werden kann


Orientierender Planinhalt

- Hauptbauten gemäss Richtprojekt
- Autoeinstellhalle
- Parkfeld
- Öffentlicher Fussweg ausserhalb Perimeter
- Grossbaum nicht unterbaut
- Baum
- Hauszugang
- Veloabstellplatz
- Kinderspiel
- Schnittlinie
- Sichtbare Hauptbauten entlang Schnittlinie
- Untergrund
- Untergeschoss / Einstellhalle inkl. Rampe
- Rampe (Einfahrt AEH)
- Höhenkote in m.ü.M.
- kommunale Strassenbaulinie bestehend

Schnitt A - A, 1:400

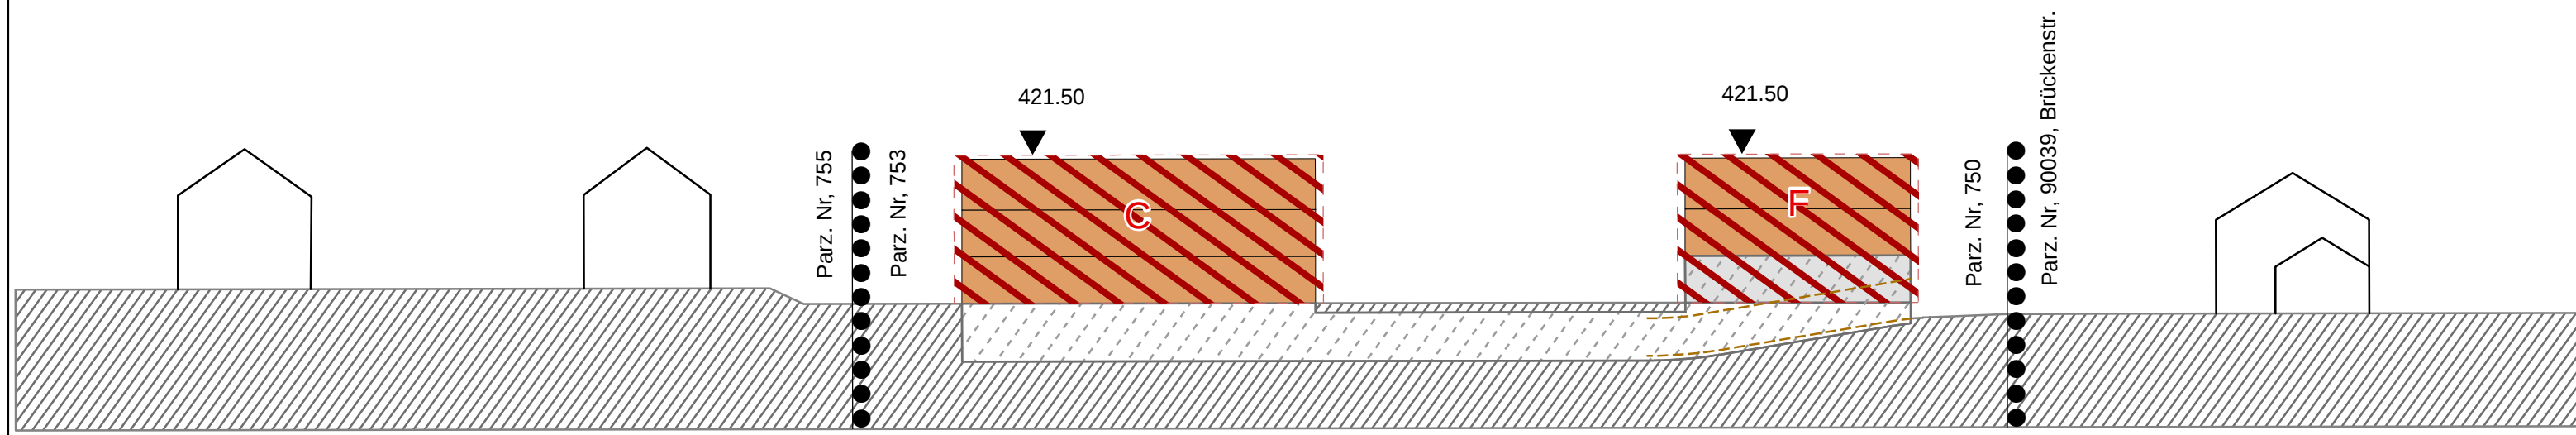

Schnitt B - B, 1:400

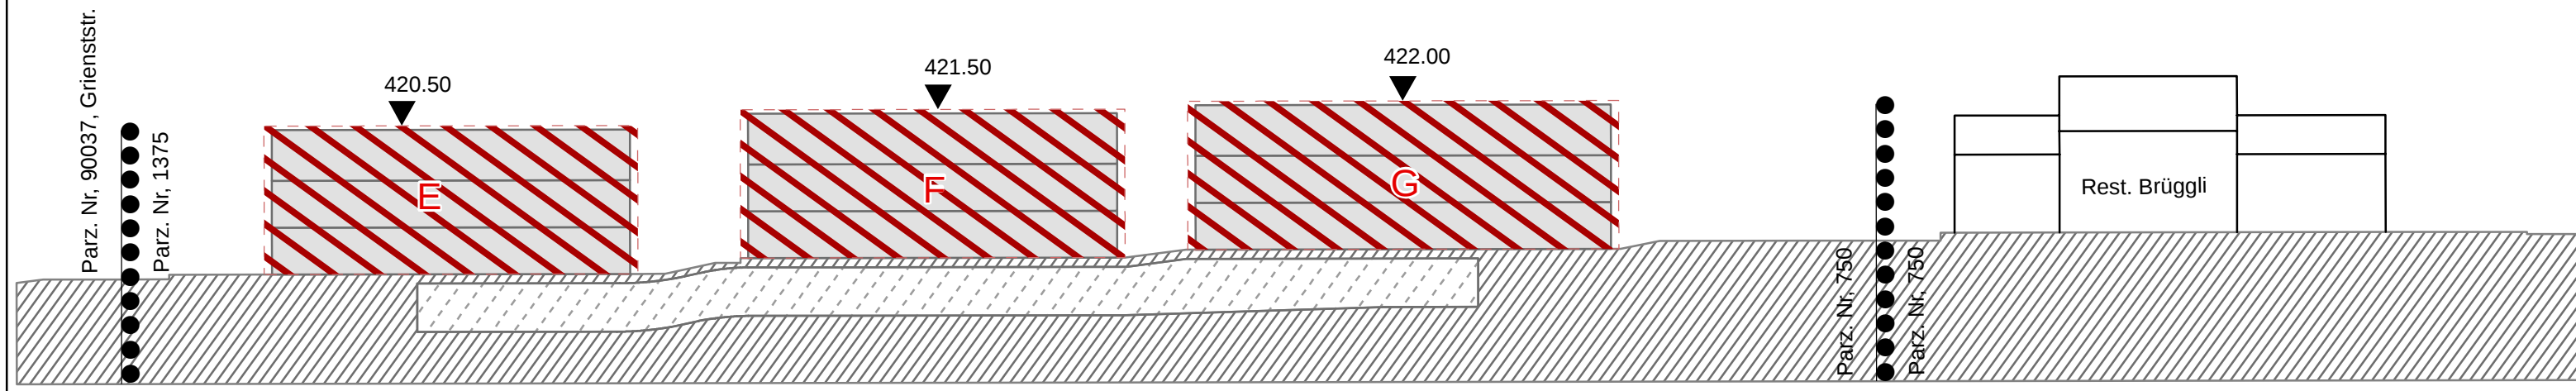

Schnitt C - C, 1:400

