


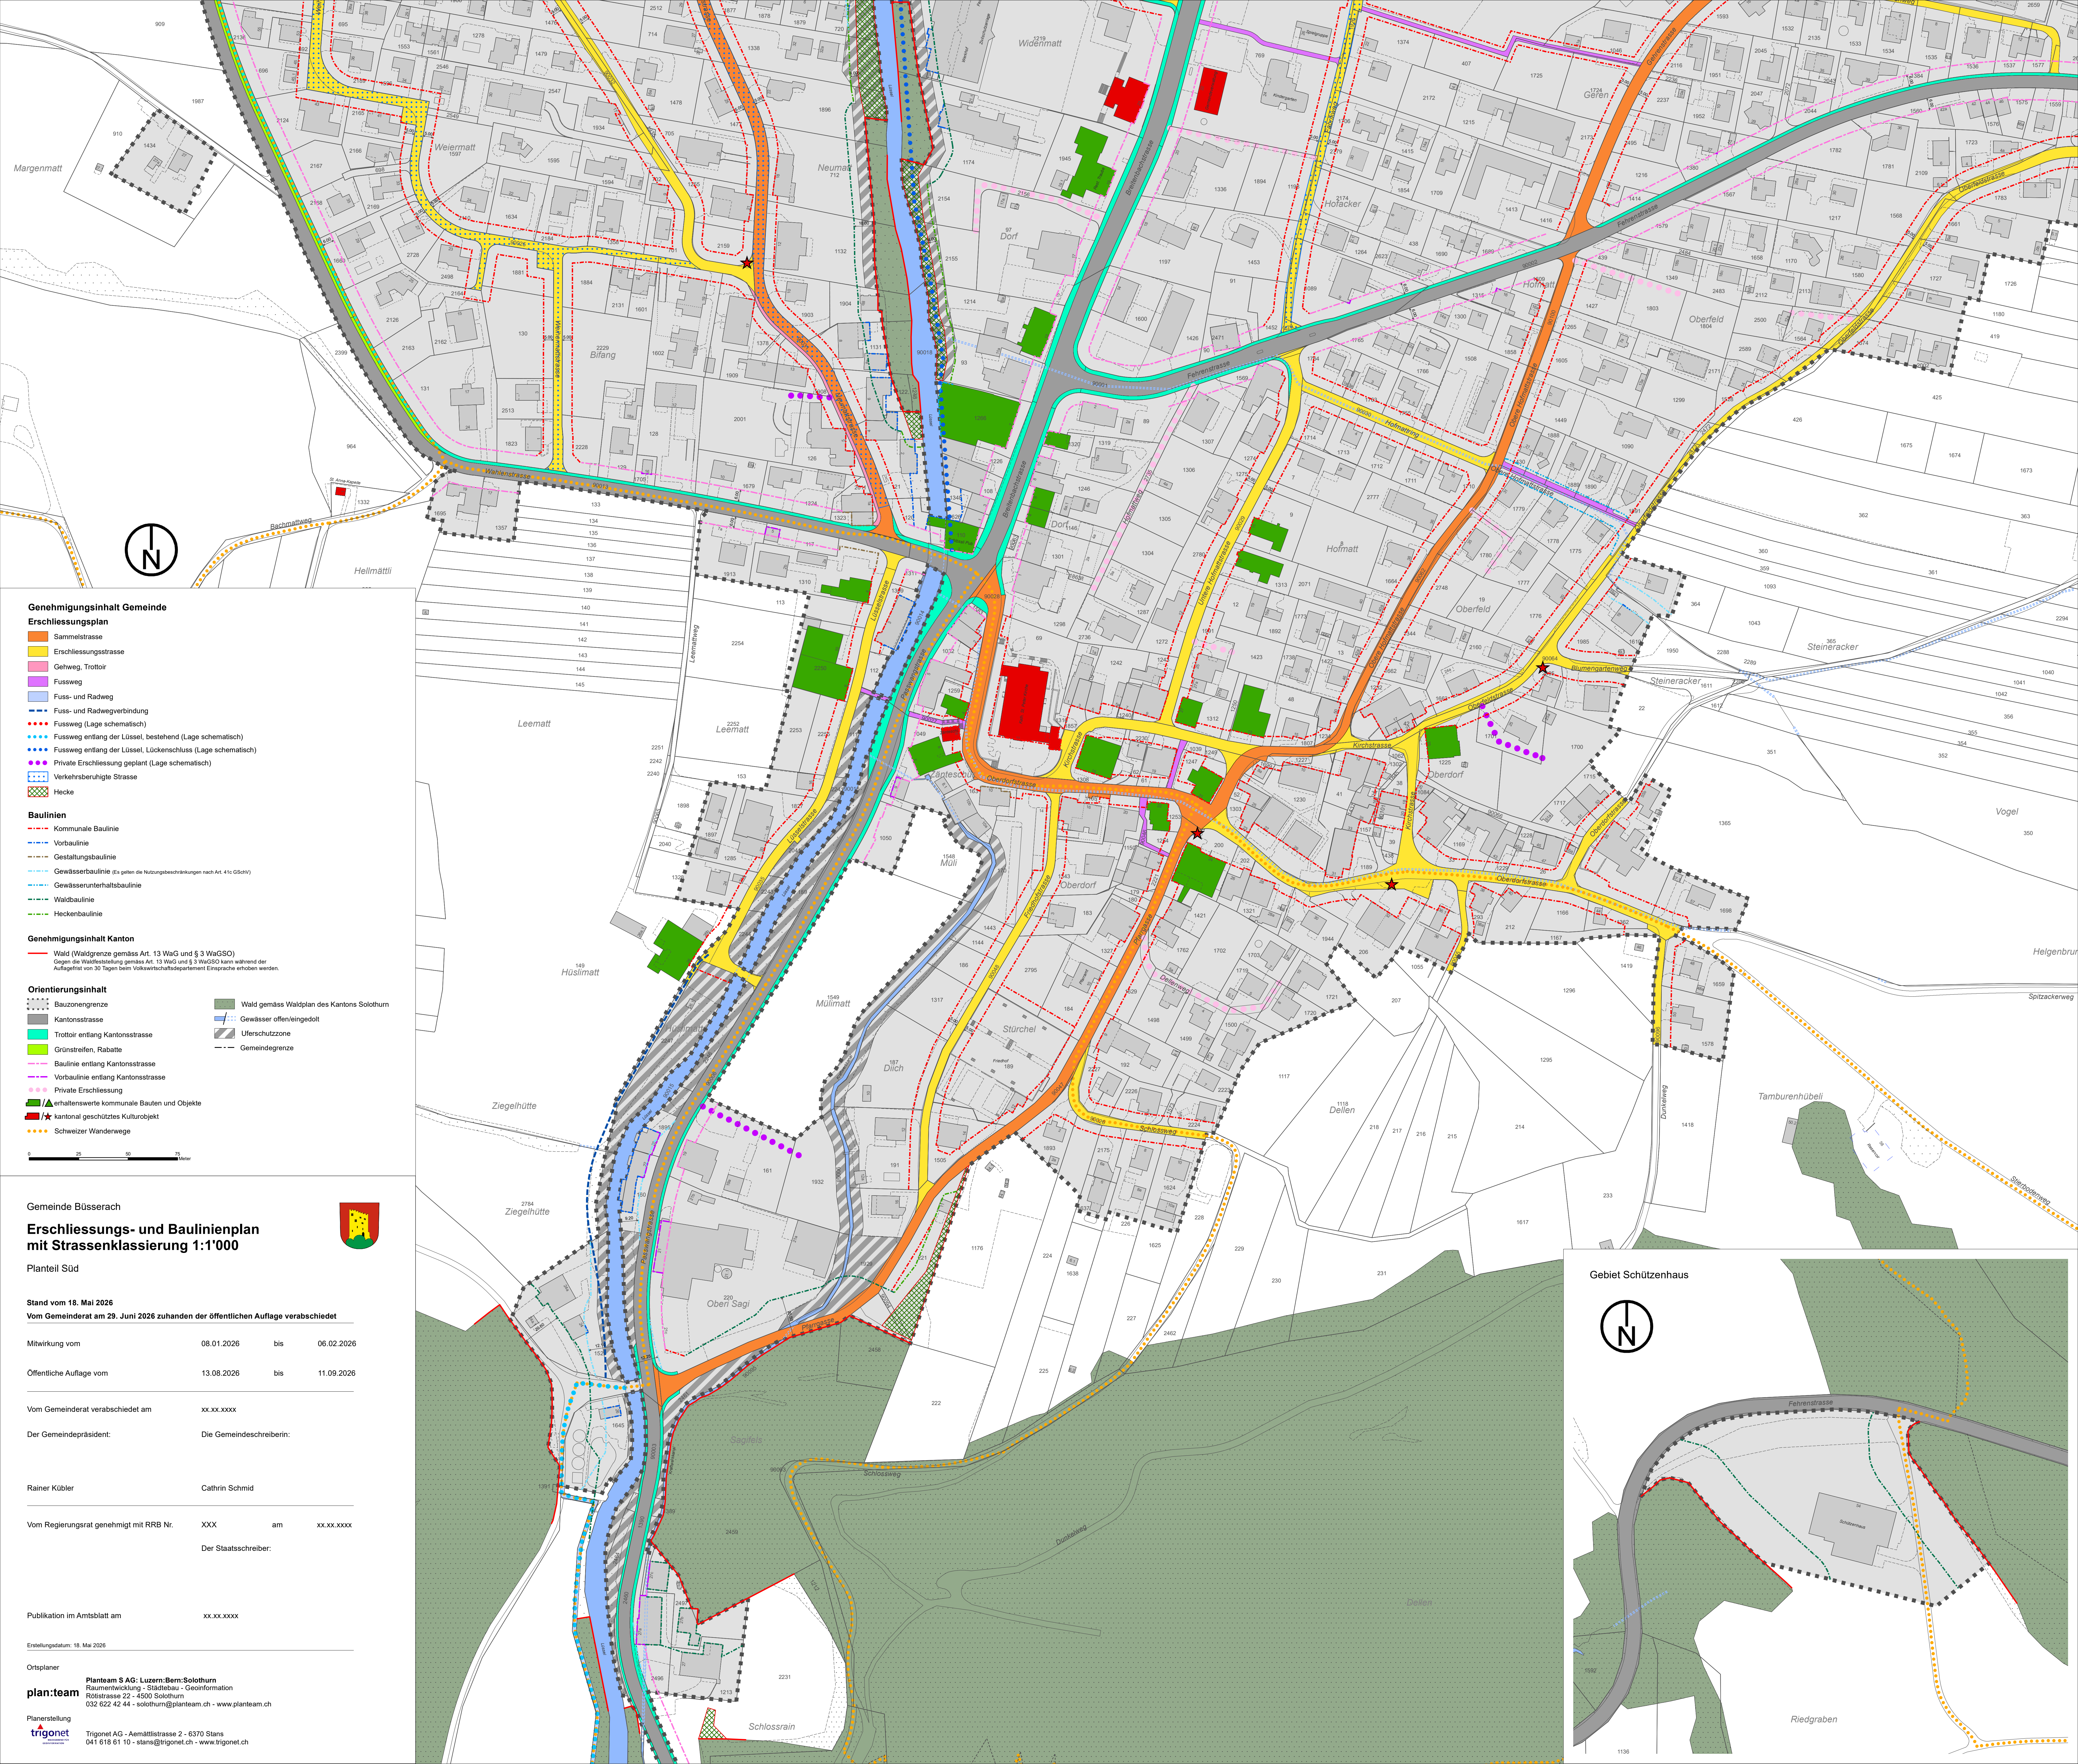

Genehmigungsinhalt Gemeinde

Erschliessungsplan

Sammelstrasse

Erschliessungsstrasse

Gehweg, Trottoir

Fussweg

Fuss- und Radweg

Fuss- und Radwegverbindung

Fussweg (Lage schematisch)

Fussweg entlang der Lüssel, bestehend (Lage schematisch)

Fussweg entlang der Lüssel, Lückenschluss (Lage schematisch)

Private Erschliessung geplant (Lage schematisch)

Verkehrsberuhigte Strasse

Hecke

Baulinien

Kommunale Baulinie

Vorbaulinie

Gestaltungsbaulinie

Gewässerbaulinie (Es gelten die Nutzungsbeschränkungen nach Art. 41c GSBK)

Gewässerunterhaltsbaulinie

Waldbaulinie

Heckenbaulinie

Genehmigungsinhalt Kanton

Wald (Waldgrenze gemäss Art. 13 WaG und § 3 WaGSO)

Gegen die Waldfeststellung gemäss Art. 13 WaG und § 3 WaGSO kann während der

Auflagefrist von 30 Tagen beim Volkswirtschaftsdepartement Einsprache erhoben werden.

Orientierungsinhalt

Bauzonengrenze

Kantonsstrasse

Trottoir entlang Kantonsstrasse

Grünstreifen, Rabatte

Baulinie entlang Kantonsstrasse

Vorbaulinie entlang Kantonsstrasse

Private Erschliessung

erhaltenewerte kommunale Bauten und Objekte

kantonial geschütztes Kulturobjekt

Schweizer Wanderwege

Wald gemäss Waldplan des Kantons Solothurn

Gewässer offen/eingedolt

Uferschutzzone

Gemeindegrenze

0 25 50 75 Meter

Gemeinde Büsserach

Erschliessungs- und Baulinienplan

mit Strassenklassierung 1:1'000

Plantell Süd

Stand vom 18. Mai 2026

Vom Gemeinderat am 29. Juni 2026 zuhänden der öffentlichen Auflage verabschiedet

Mitwirkung vom

08.01.2026

bis

06.02.2026

Öffentliche Auflage vom

13.08.2026

bis

11.09.2026

Vom Gemeinderat verabschiedet am

xx.xx.xxxx

Der Gemeindepräsident:

Die Gemeindevorsteherin:

Rainer Kübler

Cathrin Schmid

Vom Regierungsrat genehmigt mit RRB Nr.

XXX

am

xx.xx.xxxx

Der Staatssekretär:

Publikation im Amtsblatt am

xx.xx.xxxx

Erstellungsdatum: 18. Mai 2026

Ortsplaner

Planteam S AG: Luzern; Bern; Solothurn

Raumentwicklung - Städtebau - Geoinformation

Rölistrasse 22 - 4500 Solothurn

032 622 42 44 - solothurn@planteam.ch - www.planteam.ch

Planerstellung

trigonet

Trigonet AG - Aemattistrasse 2 - 6370 Stans

041 618 61 10 - stans@trigonet.ch - www.trigonet.ch

