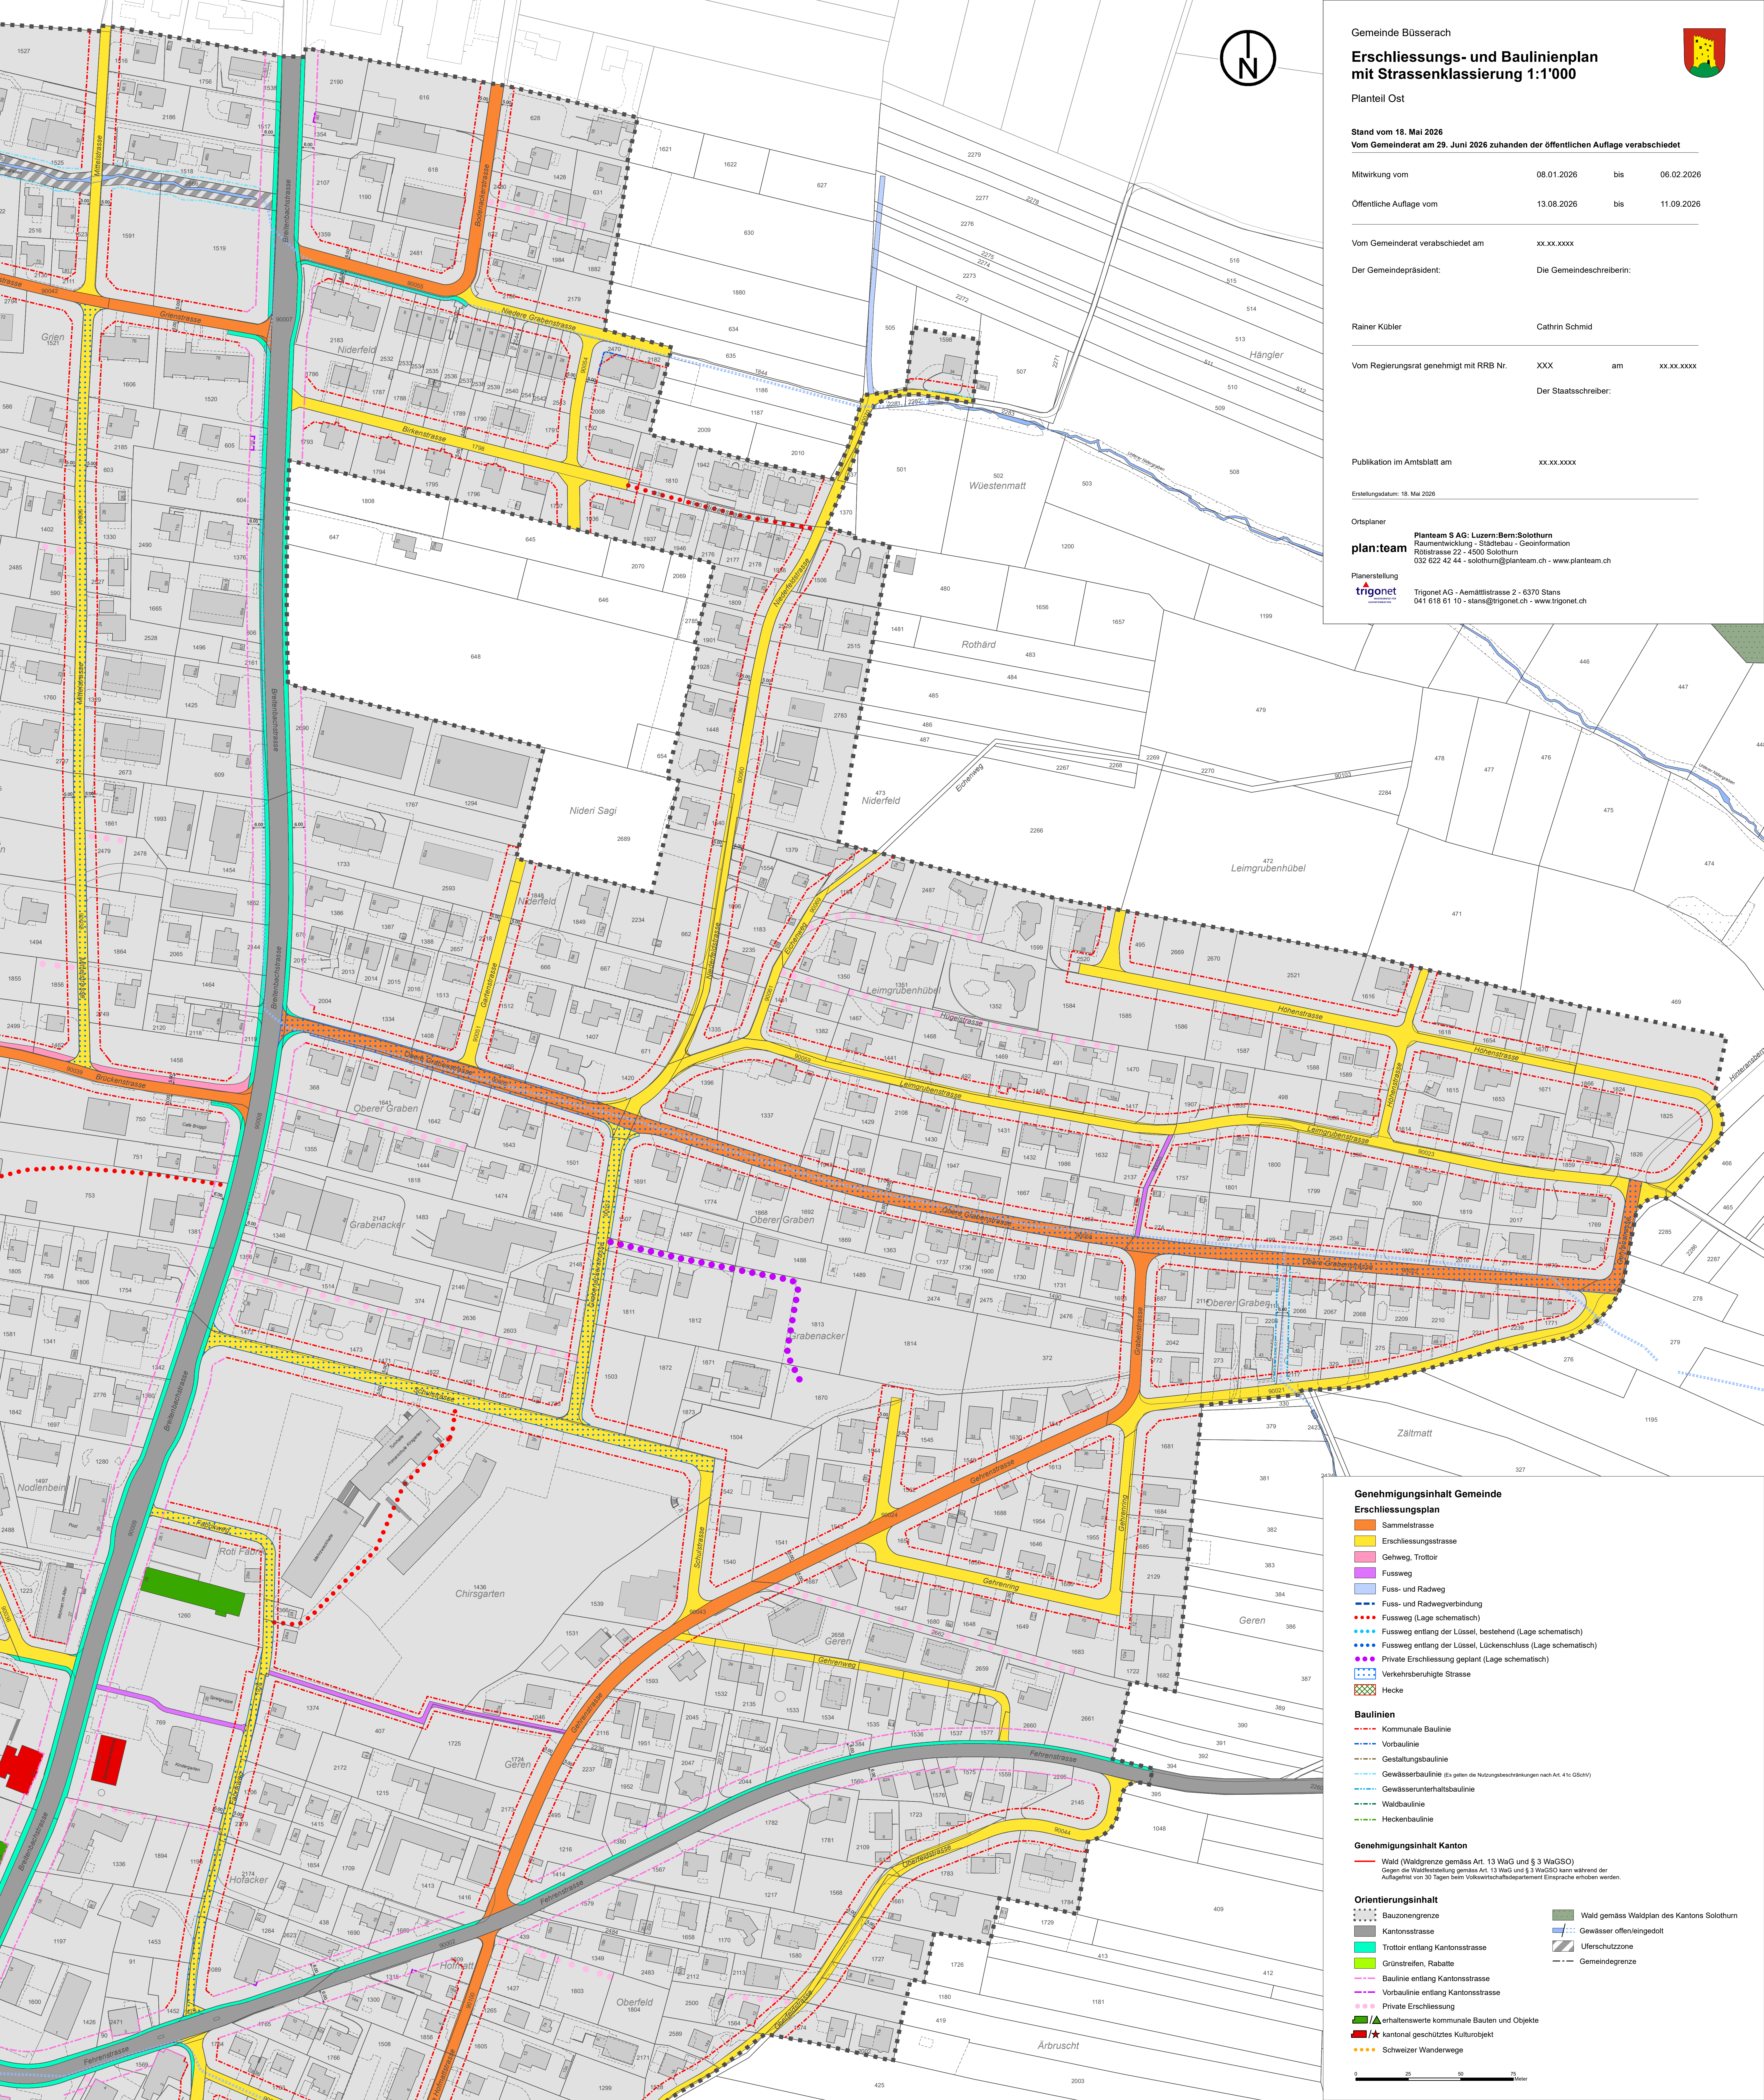


Gemeinde Büsserach

Erreichungs- und Baulinienplan
mit Strassenklassierung 1:1'000

Plantell Ost

Stand vom 18. Mai 2026

Vom Gemeinderat am 29. Juni 2026 zuhander der öffentlichen Auflage verabschiedet

Mitwirkung vom	08.01.2026	bis	06.02.2026
Öffentliche Auflage vom	13.08.2026	bis	11.09.2026

Vom Gemeinderat verabschiedet am	xx.xx.xxxx
Der Gemeindepräsident:	Die Gemeindegemeinschaft:

Rainer Kübler	Cathrin Schmid
---------------	----------------

Vom Regierungsrat genehmigt mit RRB Nr.	XXX	am	xx.xx.xxxx
		Der Staatschreiber:	

Publikation im Amtsblatt am	xx.xx.xxxx
-----------------------------	------------

Erstellungsdatum: 18. Mai 2026

Ortsplaner

Planteam S AG: Luzern/Bern/Solothurn
Raumentwicklung - Städtebau - Geoinformation
Rottstrasse 22 - 4500 Solothurn
032 622 42 44 - solothurn@planteam.ch - www.planteam.ch



Trigonet AG - Aemattistrasse 2 - 6370 Stans
041 618 61 10 - stans@trigonet.ch - www.trigonet.ch

Gemeindegemeinschaft

Erreichungsplan

- Sammelstrasse
- Erreichungsstrasse
- Gehweg, Trottoir
- Fussweg
- Fuss- und Radweg
- Fuss- und Radwegverbindung
- Fussweg (Lage schematisch)
- Fussweg entlang der Lüssel, bestehend (Lage schematisch)
- Fussweg entlang der Lüssel, Lückenschluss (Lage schematisch)
- Private Erreichung geplant (Lage schematisch)
- Verkehrsberuhigte Strasse
- Hecke

Baulinien

- Kommunale Baulinie
- Vorbaulinie
- Gestaltungsbaulinie
- Gewässerbaulinie (Es gelten die Nutzungsbeschränkungen nach Art. 41c GStbV)
- Gewässerunterhaltsbaulinie
- Waldbaulinie
- Heckenbaulinie

Gemeindegemeinschaft Kanton

- Wald (Waldgrenze gemäss Art. 13 WaG und § 3 WaGSO)
Gegen die Waldfeststellung gemäss Art. 13 WaG und § 3 WaGSO kann während der
Aufgabefrist von 30 Tagen beim Volkswirtschaftsdepartement Einsprache erhoben werden.

Orientierungsinhalt

- Bauzonengrenze
- Kantonstrasse
- Trottoir entlang Kantonstrasse
- Grünstreifen, Rabatte
- Baulinie entlang Kantonstrasse
- Vorbaulinie entlang Kantonstrasse
- Private Erreichung
- erhaltenswerte kommunale Bauten und Objekte
- kantonales geschütztes Kulturobjekt
- Schweizer Wanderwege
- Wald gemäss Waldplan des Kantons Solothurn
- Gewässer offen/eingedödt
- Uferschutzzone
- Gemeindegemeinschaft

